


BLOQUE 2
pisos 1 al 4

Vista golf

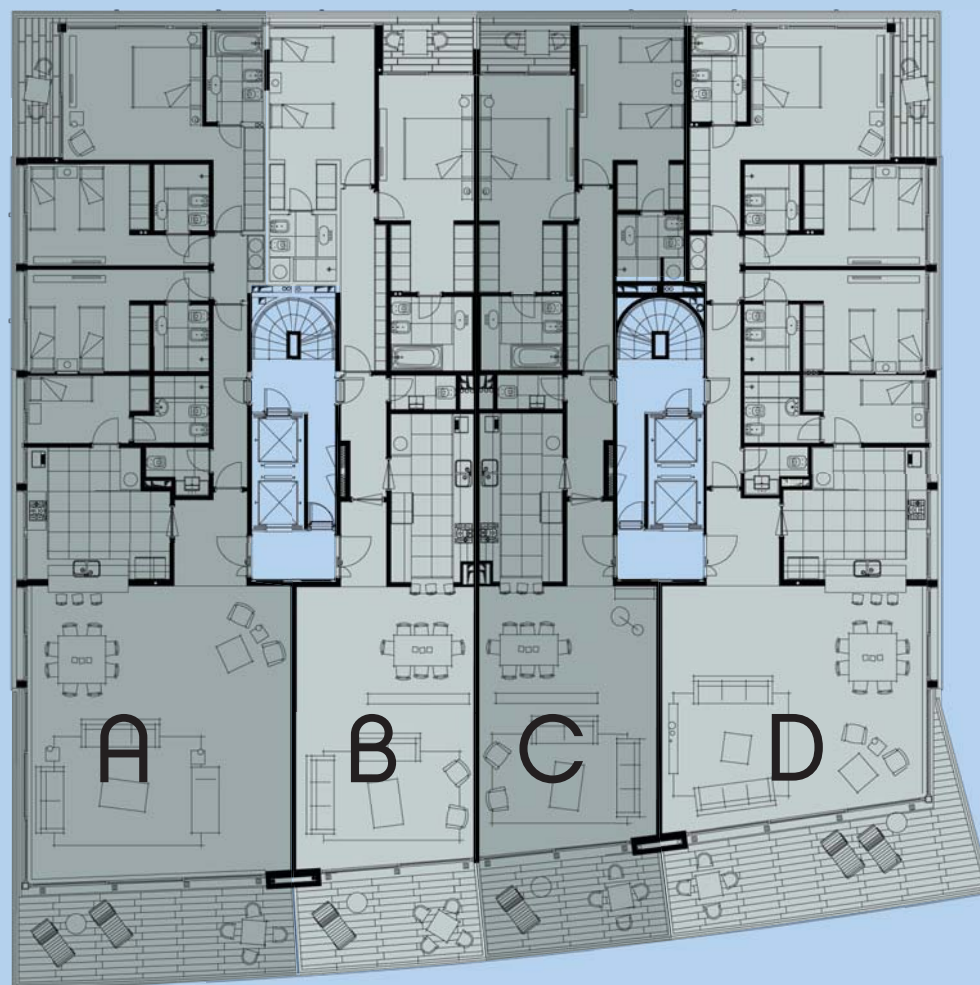

Vista mar


Depto. A sup. total 235.17 m²

Depto. B sup. total 168.04 m²

Depto. C sup. total 164.74 m²

Depto. D sup. total 223.18 m²

SILENTE
 CLUB DE MAR & GOLF

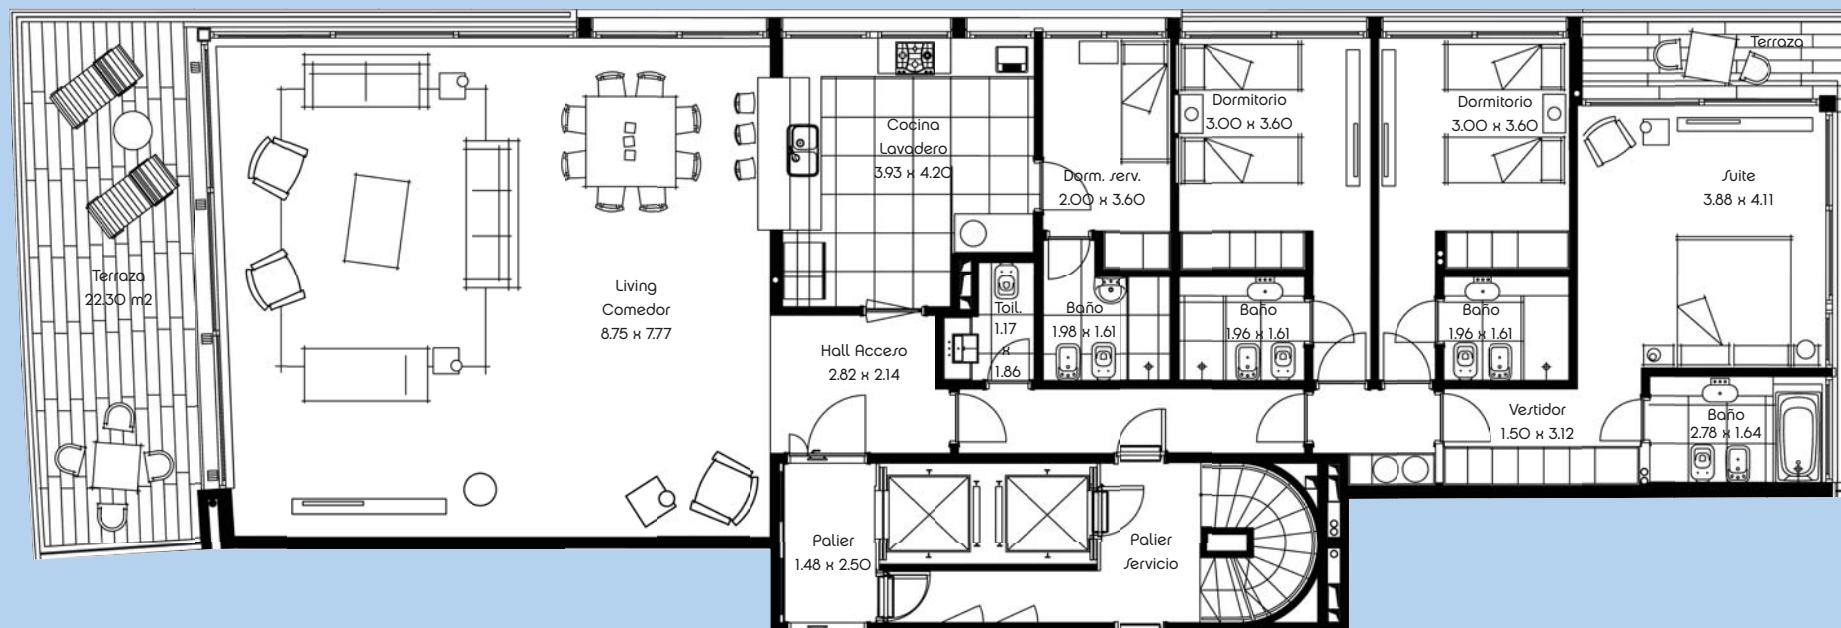

Departamento A - Bloque 2


Pisos 1 a 4

Superficie cubierta	180.14 m²
Superficie semicubierta	41.16 m²
Superficie palier	13.87 m²
Superficie total	235.17 m²

(Incluye cochera para 2 autos en estacionamiento subterráneo)



SILENTE
 CLUB DE MAR & GOLF

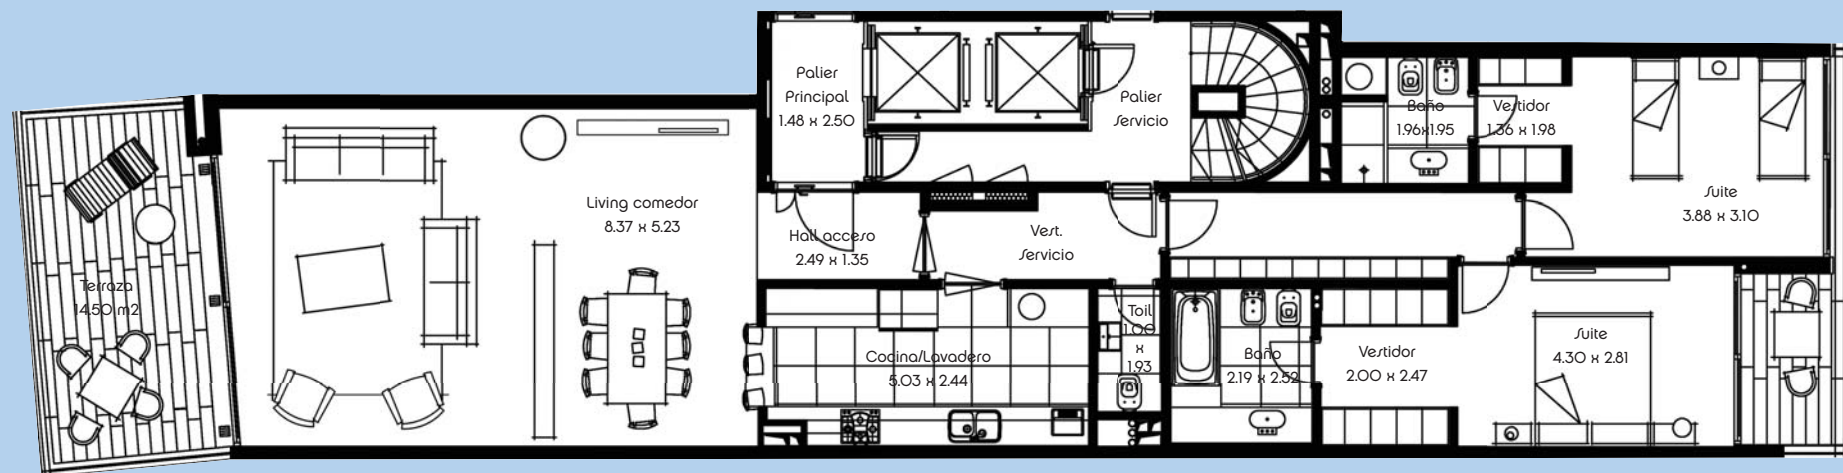

Departamento B - Bloque 2


Pisos 1 a 4

Superficie cubierta	126.07 m²
Superficie semicubierta	22.94 m²
Superficie palier	9.71 m²
Superficie hab. de serv. exterior	9.32 m²
Superficie total	168.04 m²

(Incluye cochera para 2 autos en estacionamiento subterráneo)



SILENTE
 CLUB DE MAR & GOLF

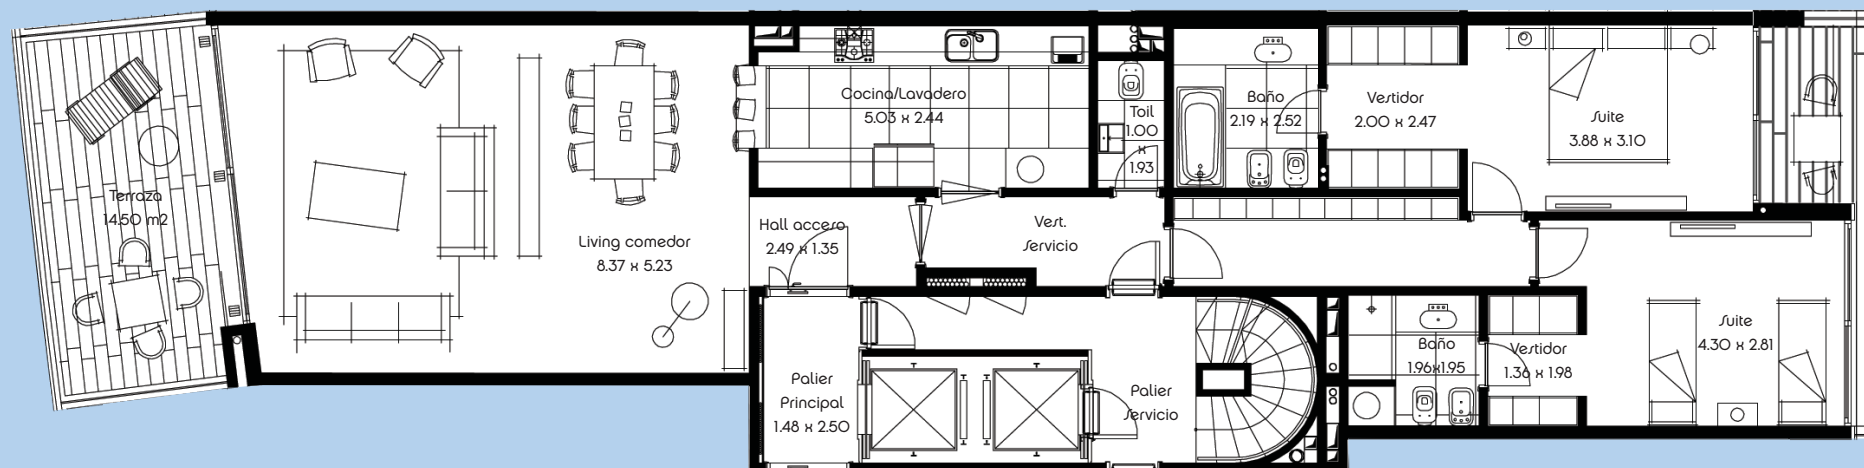

Departamento C - Bloque 2


Pisos 1 a 4

Superficie cubierta	122.73 m²
Superficie semicubierta	22.68 m²
Superficie palier	10.03 m²
Superficie hab. de serv. exterior	9.32 m²
Superficie total	164.76 m²

(Incluye cochera para 2 autos en estacionamiento subterráneo)



SILENTE
 CLUB DE MAR & GOLF

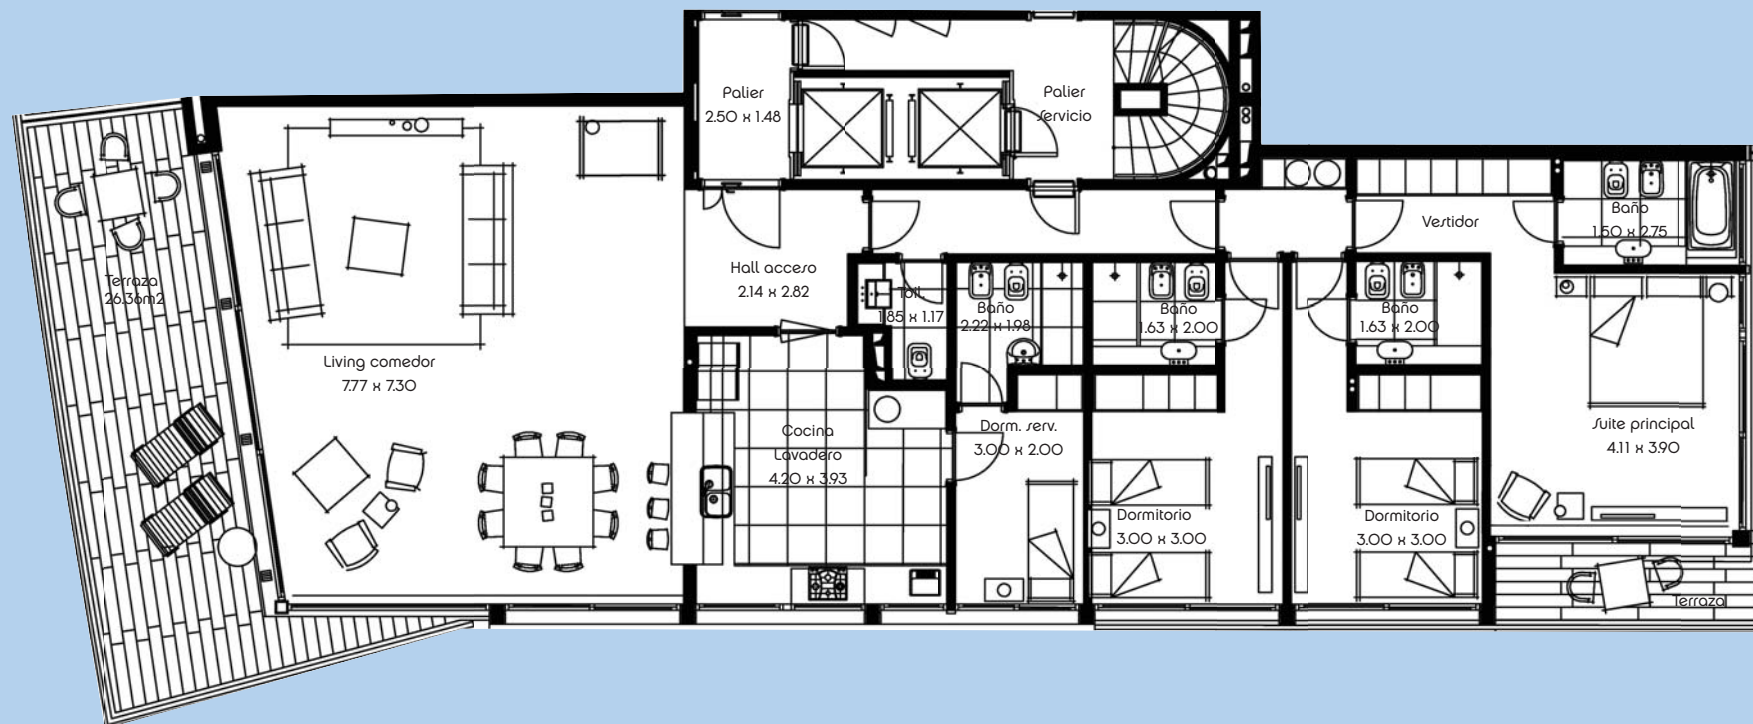

Departamento D - Bloque 2

Pisos 1 a 4


Superficie cubierta	165.88 m ²
Superficie semicubierta	43.75 m ²
Superficie polier	13.55 m ²
Superficie total	223.18 m²

(Incluye cochera para 2 autos en estacionamiento subterráneo)



BLOQUE 2
piso 5

Vista golf

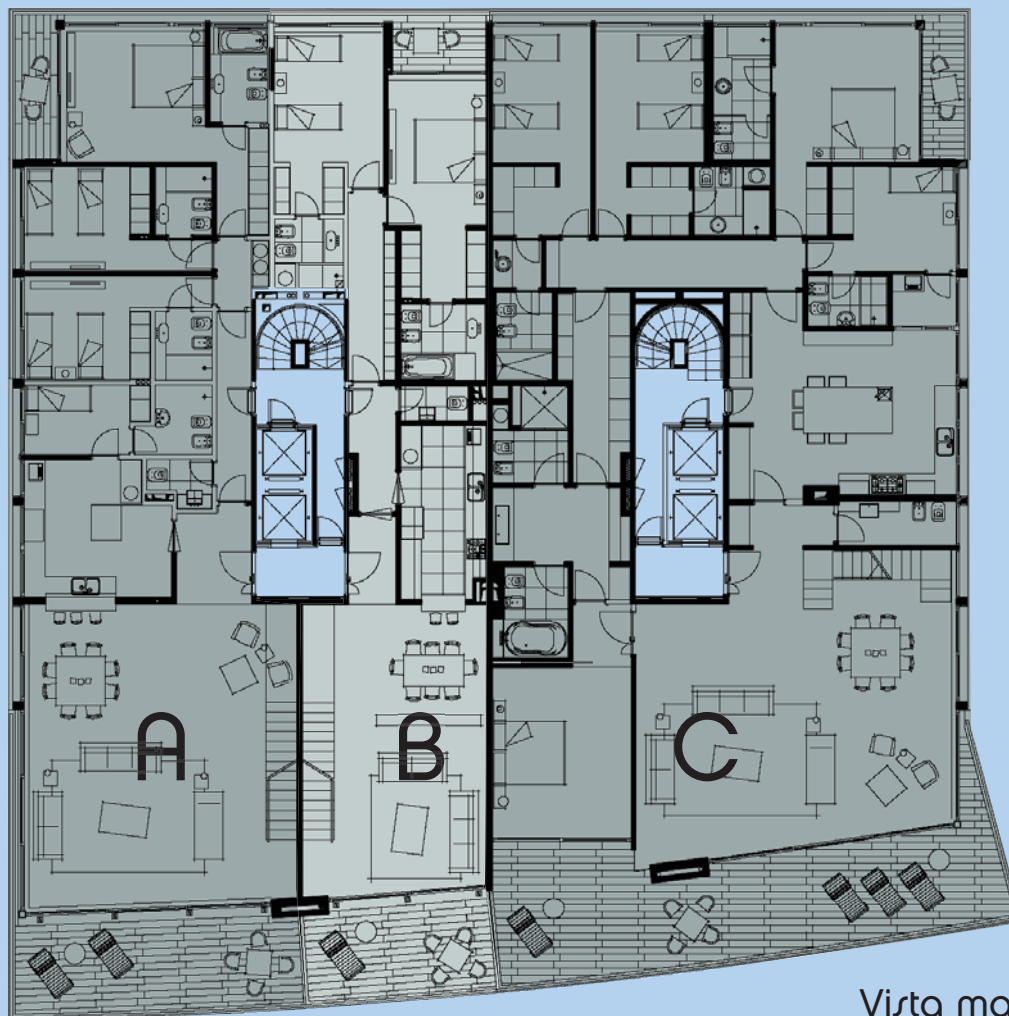

Vista mar


PH A *rup.* total 532.44 m²

PH B *rup.* total 236.35 m²

PH C *rup.* total 730.71 m²

BLOQUE 2
piso 6

Vista golf

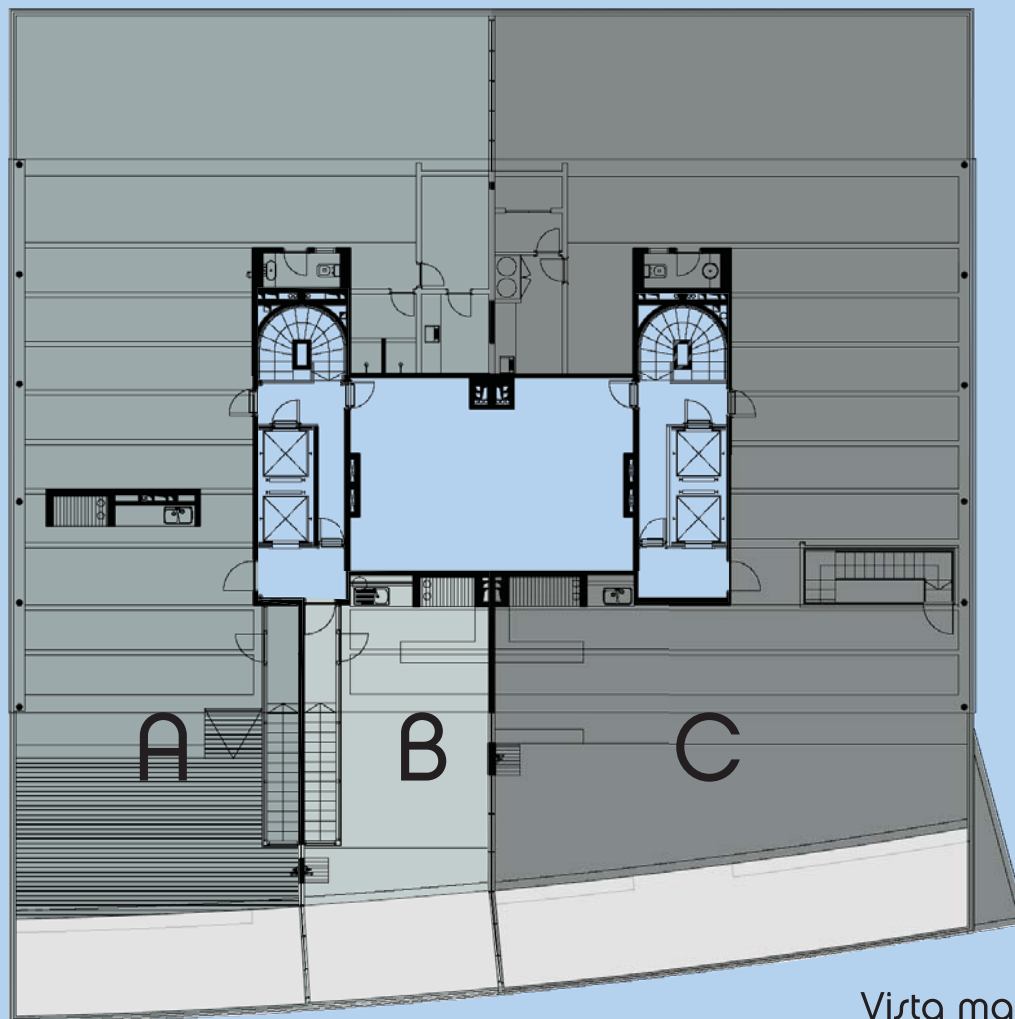


Vista mar

PH A *sup.* total 532.44 m²

PH B *sup.* total 236.35 m²

PH C *sup.* total 730.71 m²

SILENTE
 CLUB DE MAR & GOLF

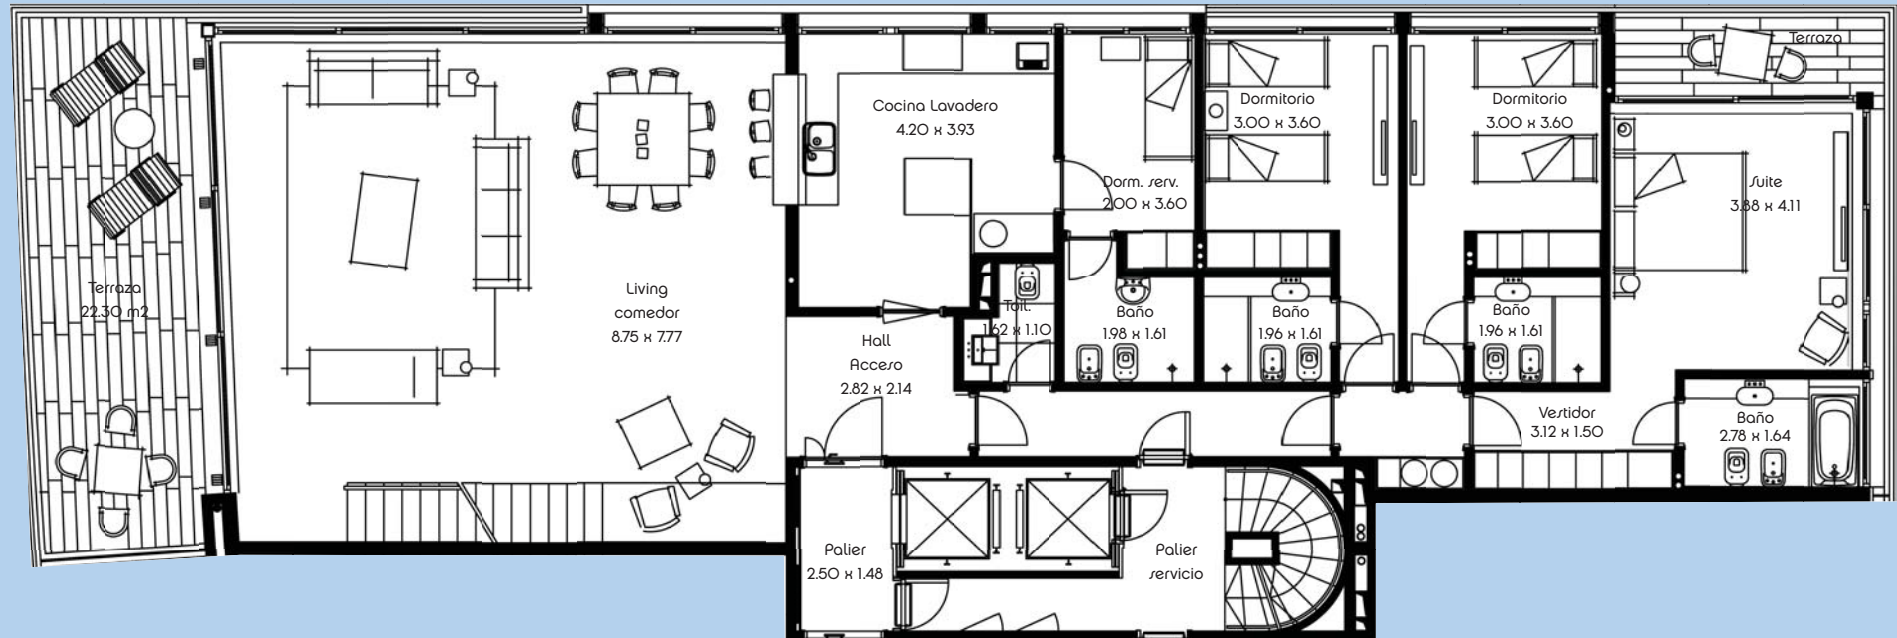

Penthouse A - Bloque 2


Piso 5 y 6

Superficie cubierta	188,83 m²
Superficie semicubierta	41,16 m²
Superficie palier	32,53 m²
Superficie terraza	127,57 m²
Superficie a cubrir	142,35 m²
Superficie total	532,44 m²

(Incluye cochera para 4 autos en estacionamiento subterráneo)




SILENTE
CLUB DE MAR & GOLF

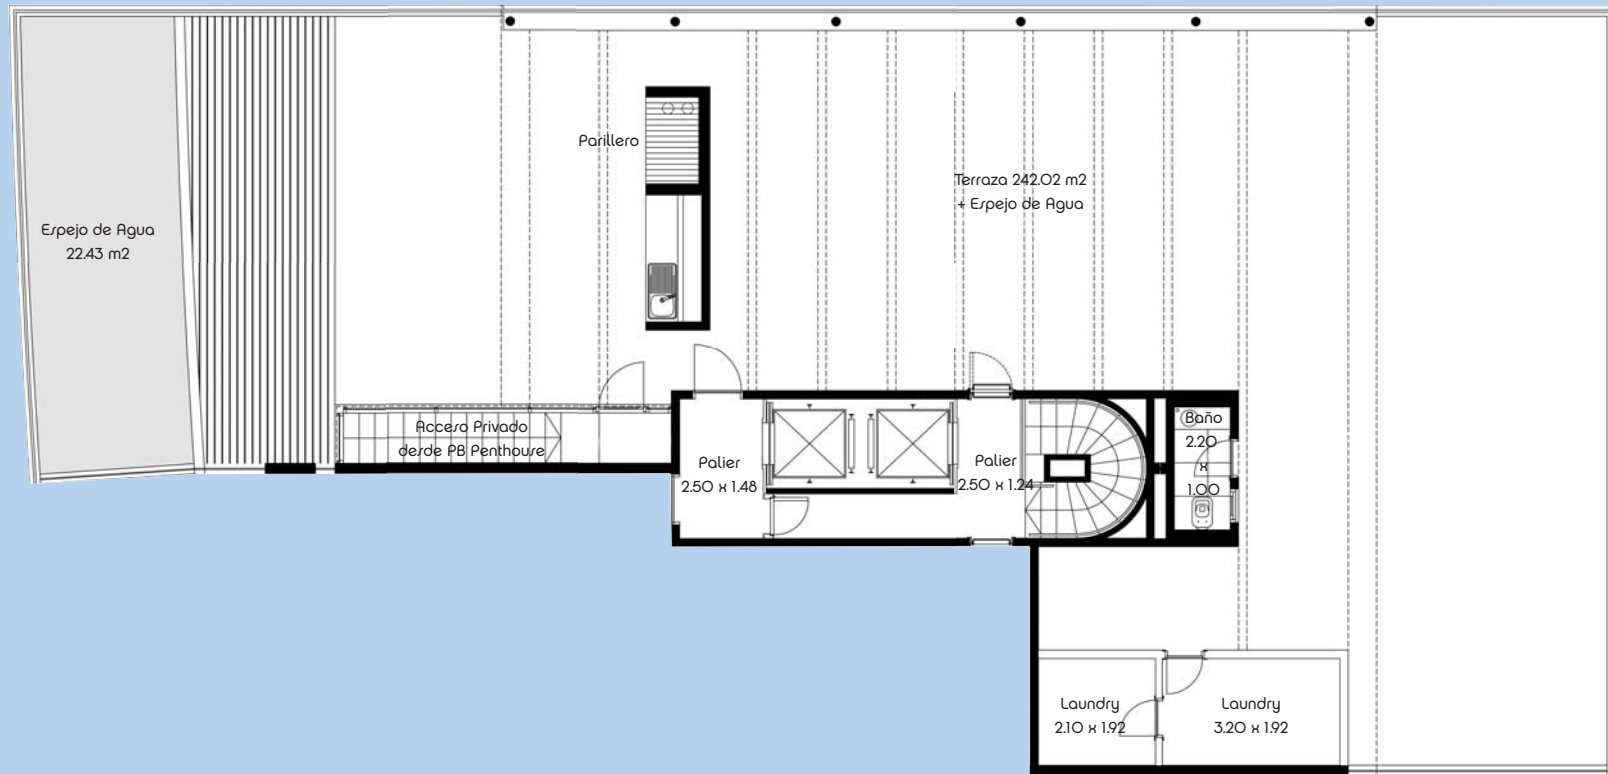

Penthouse A - Bloque 2
Terraza



SILENTE
 CLUB DE MAR & GOLF

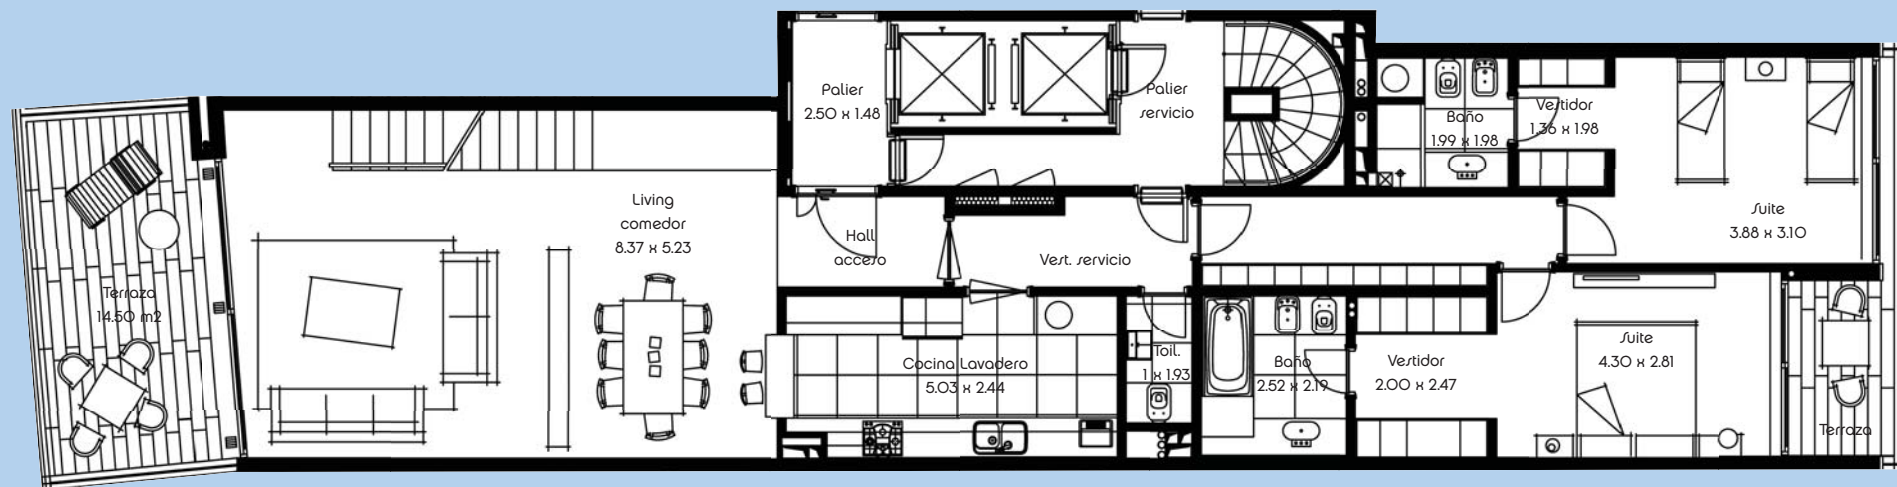

Penthouse B - Bloque 2


Superficie cubierta	131.33 m ²
Superficie semicubierta	22.94 m ²
Superficie palier	14.59 m ²
Superficie terraza	41.11 m ²
Superficie a cubrir	17.06 m ²
Superficie hab. de serv. exterior	9.32 m ²
Superficie total	236.35 m²

Piso 5 y 6

(Incluye cochera para 2 autos en estacionamiento subterráneo)



SILENTE
CLUB DE MAR & GOLF

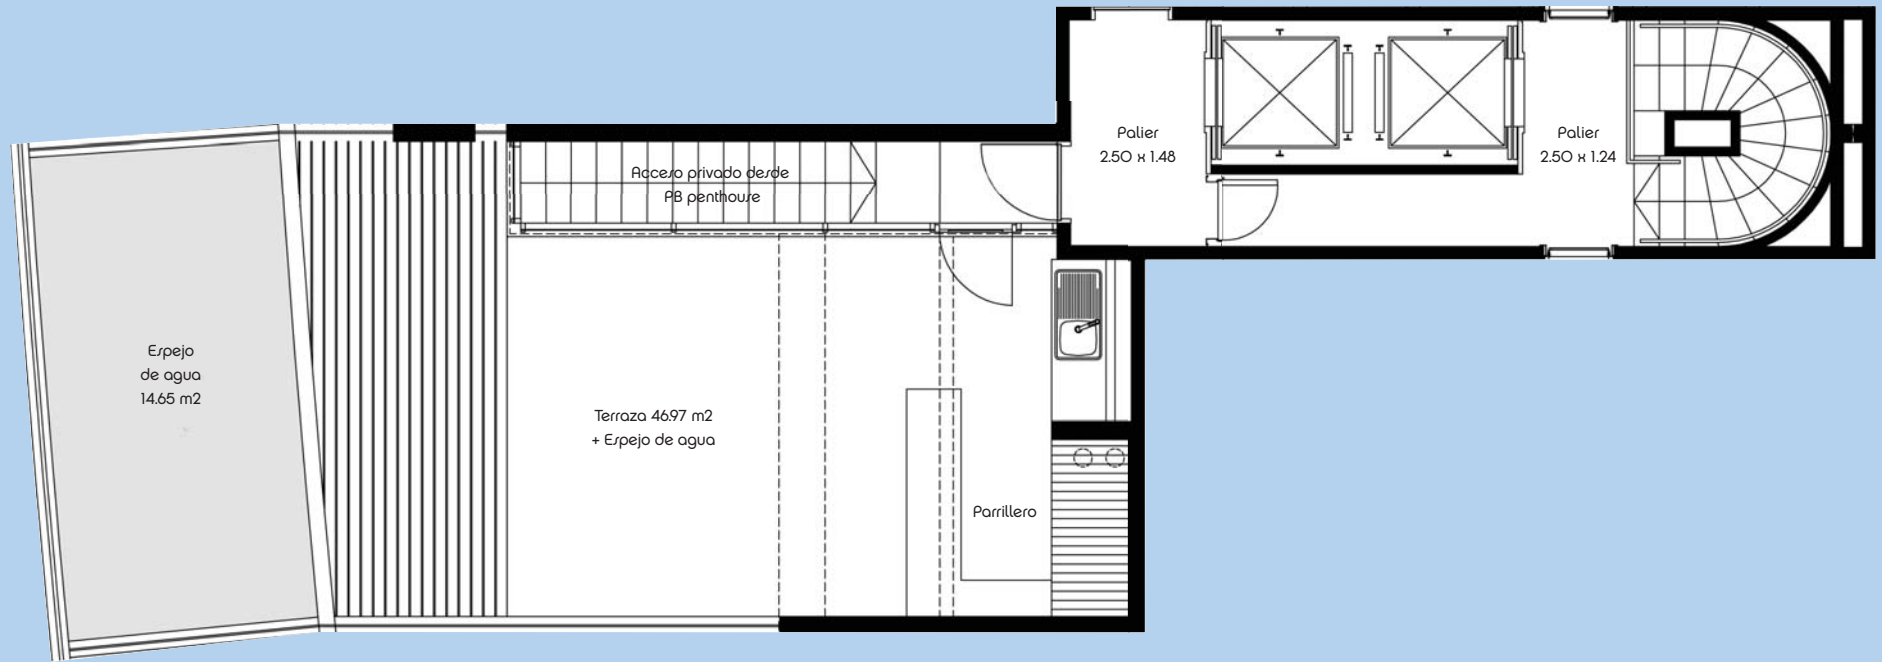


Penthouse B - Bloque 2

Terraza



SILENTE
 CLUB DE MAR & GOLF

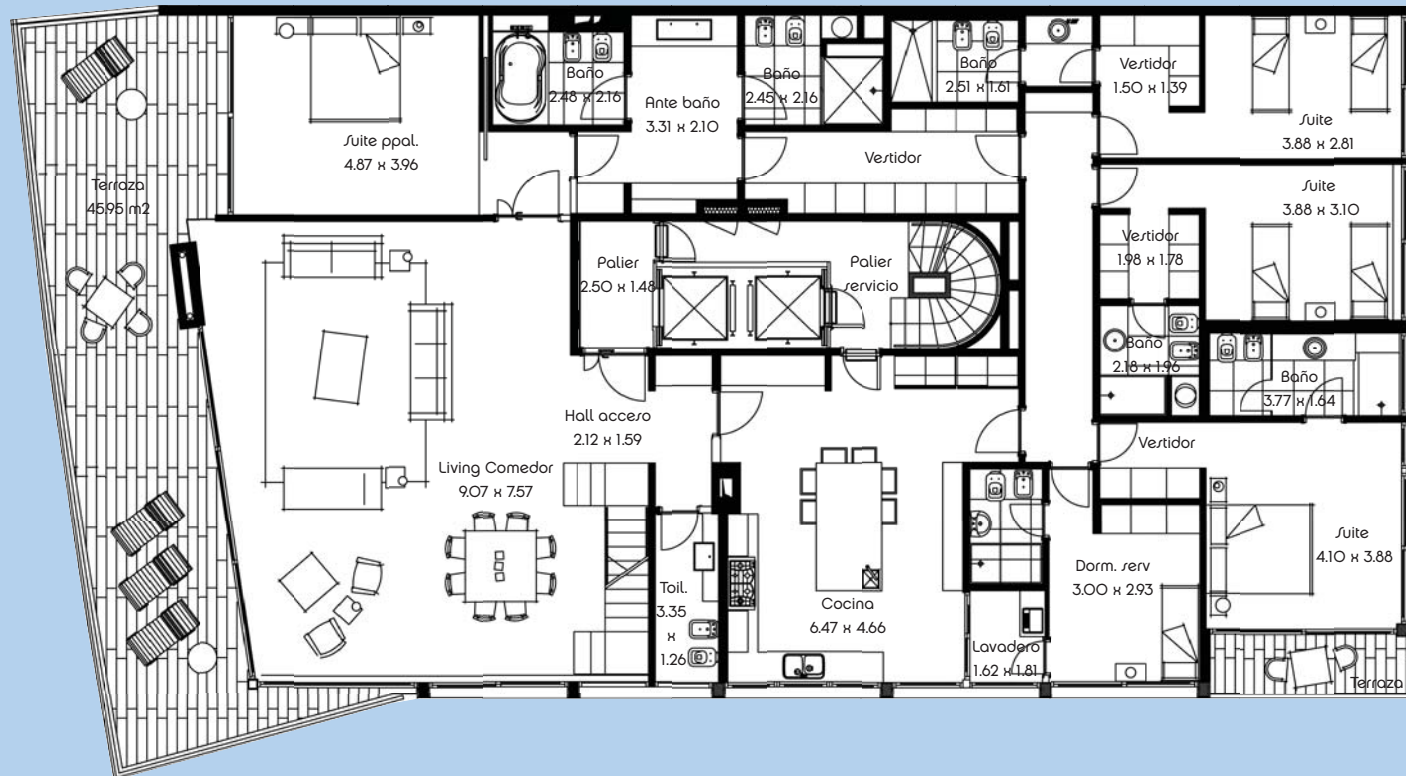

Penthouse C - Bloque 2


Piso 5 y 6

Superficie cubierta	295.49 m ²
Superficie semicubierta	67.29 m ²
Superficie palier	47.16 m ²
Superficie terraza	158.05 m ²
Superficie a cubrir	162.72 m ²
Superficie total	730.71 m²

(Incluye cochera para 4 autos en estacionamiento subterráneo)




SILENTE
 CLUB DE MAR & GOLF

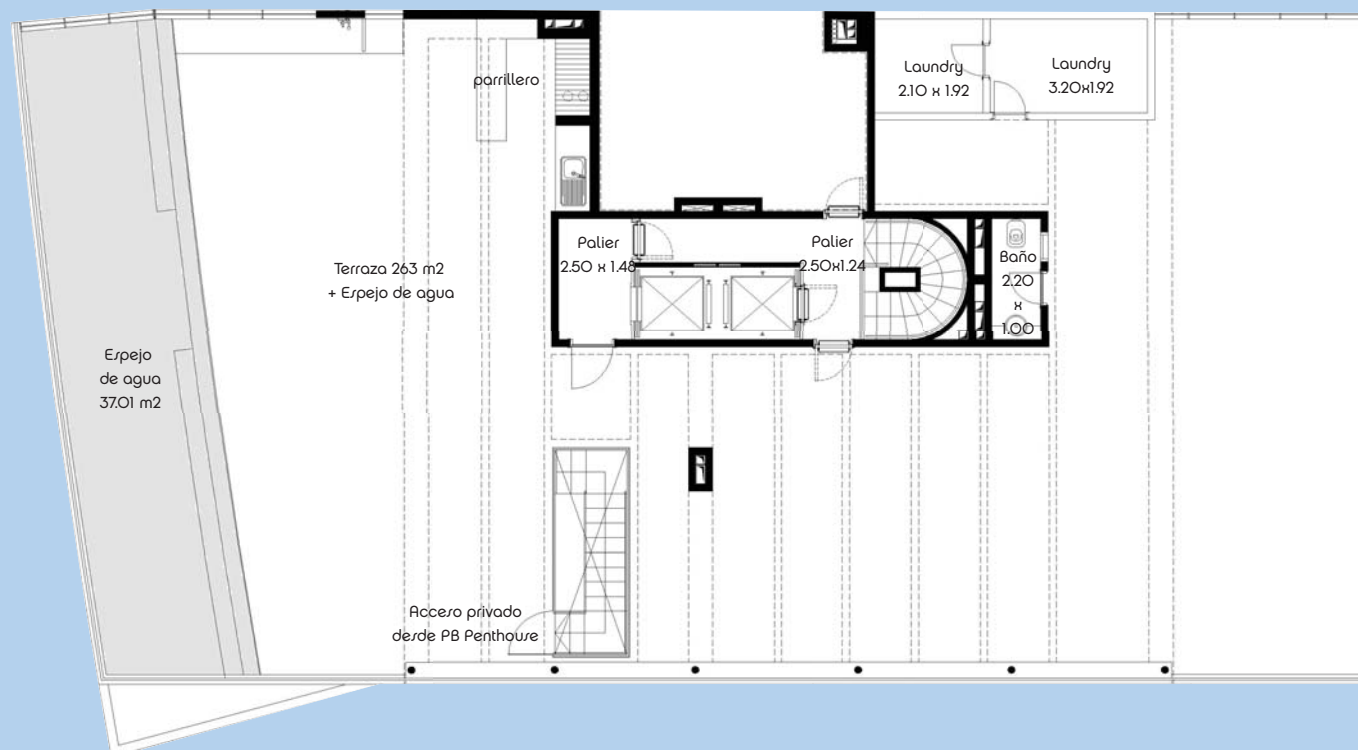


Penthouse C - Bloque 2

Terraza

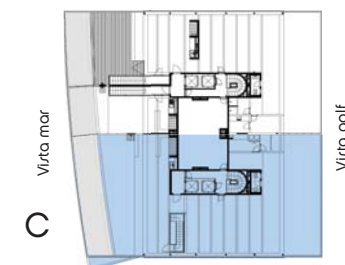

SILENTE
 CLUB DE MAR & GOLF

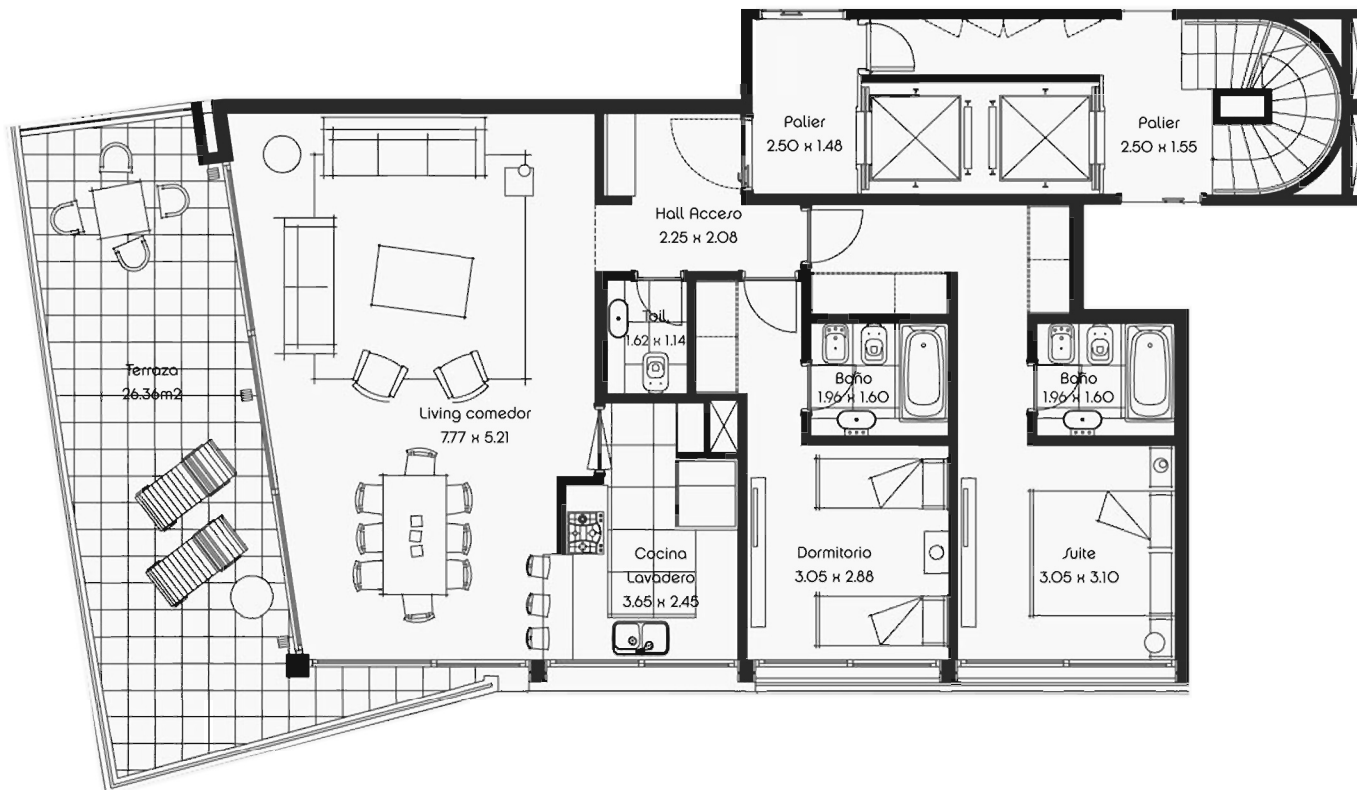


Departamento D - Bloque 3


Piso 1

Superficie cubierta	96,7 m ²
Superficie semicubierta	33,2 m ²
Superficie cochera	16,6 m ²
Superficie total	146,4 m ²

(Incluye cochera para 2 autos en estacionamiento subterráneo.)

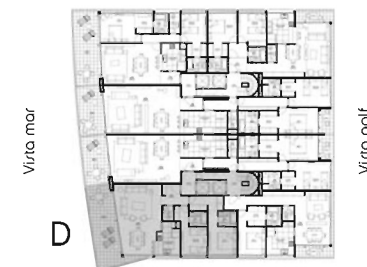

SILENTE
 CLUB DE MAR & GOLF

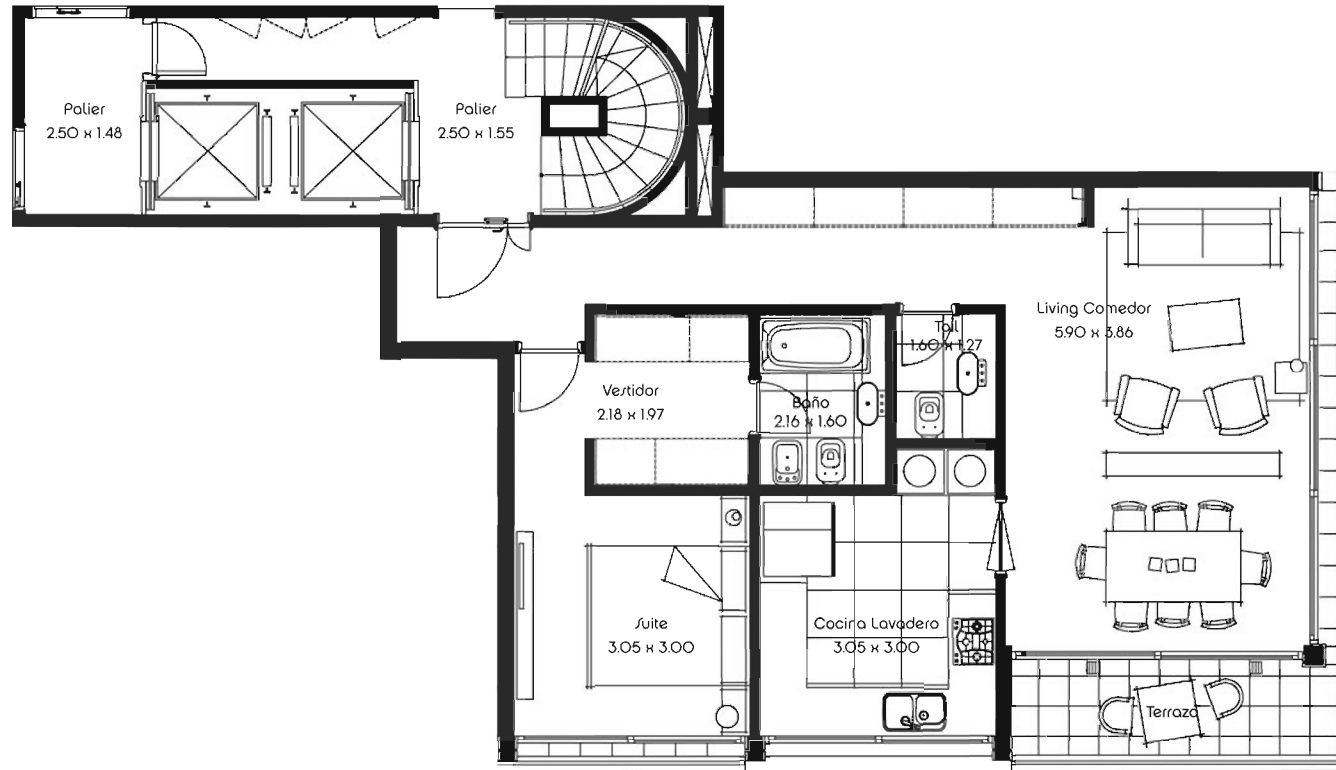

Departamento F - Bloque 3

Piso 1

Superficie cubierta	70,0 m ²
Superficie semicubierta	10,7 m ²
Superficie cochera	16,6 m ²
Superficie total	97,2 m ²


(Incluye cochera para 2 autos en estacionamiento subterráneo.)



Vista mar

Vista golf

SILENTE
 CLUB DE MAR & GOLF

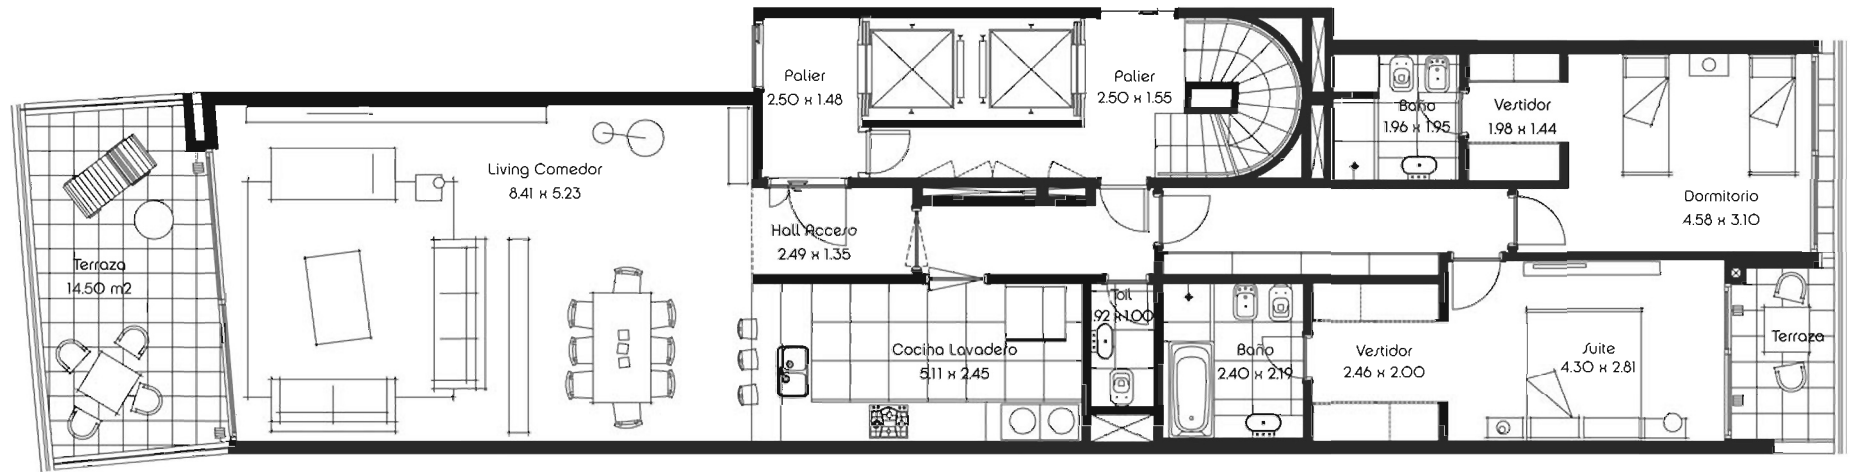

Departamento B - Bloque 3


Pisos 1 al 4

Superficie cubierta	127,0 m ²
Superficie semicubierta	22,7 m ²
Superficie hab. servicio	9,3 m ²
Superficie cochera	22,5 m ²
Superficie total	181,5 m ²

(Incluye cochera para 2 autos en estacionamiento subterráneo.)



SILENTE
 CLUB DE MAR & GOLF

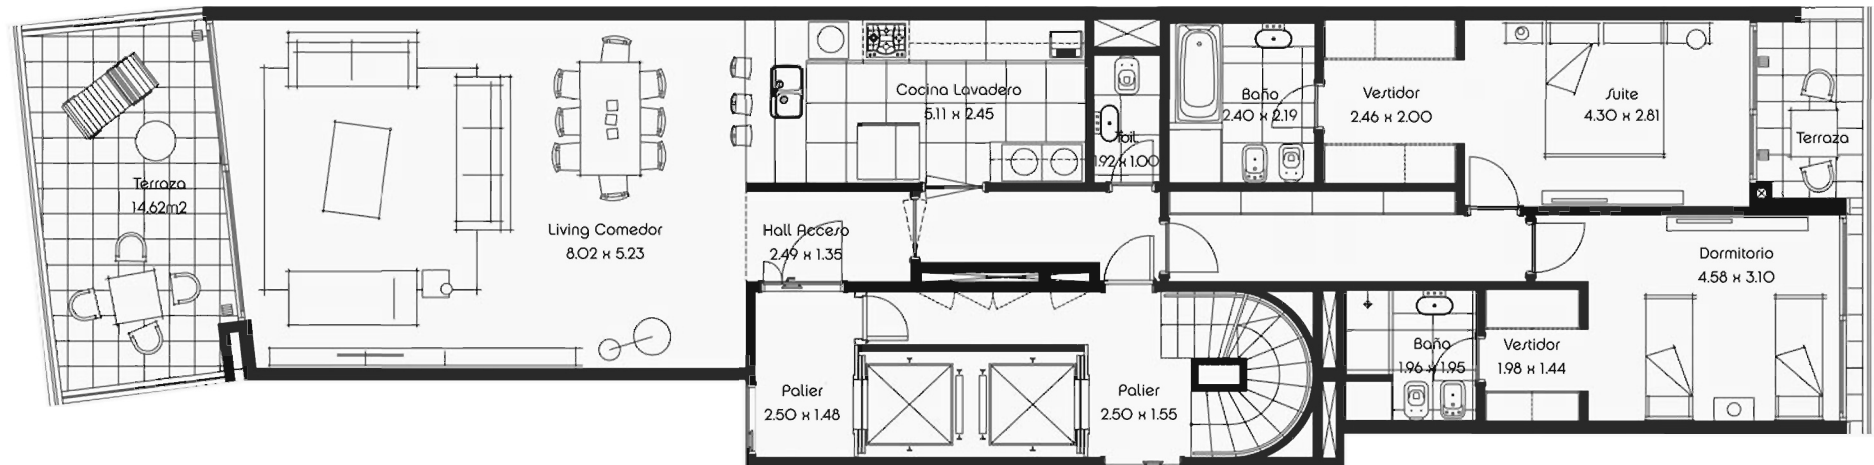

Departamento C - Bloque 3


Pisos 1 al 4

Superficie cubierta	124,5 m ²
Superficie semicubierta	22,6 m ²
Superficie hab. servicio	9,3 m ²
Superficie cochera	22,5 m ²
Superficie total	179,0 m ²

(Incluye cochera para 2 autos en estacionamiento subterráneo.)



SILENTE
 CLUB DE MAR & GOLF

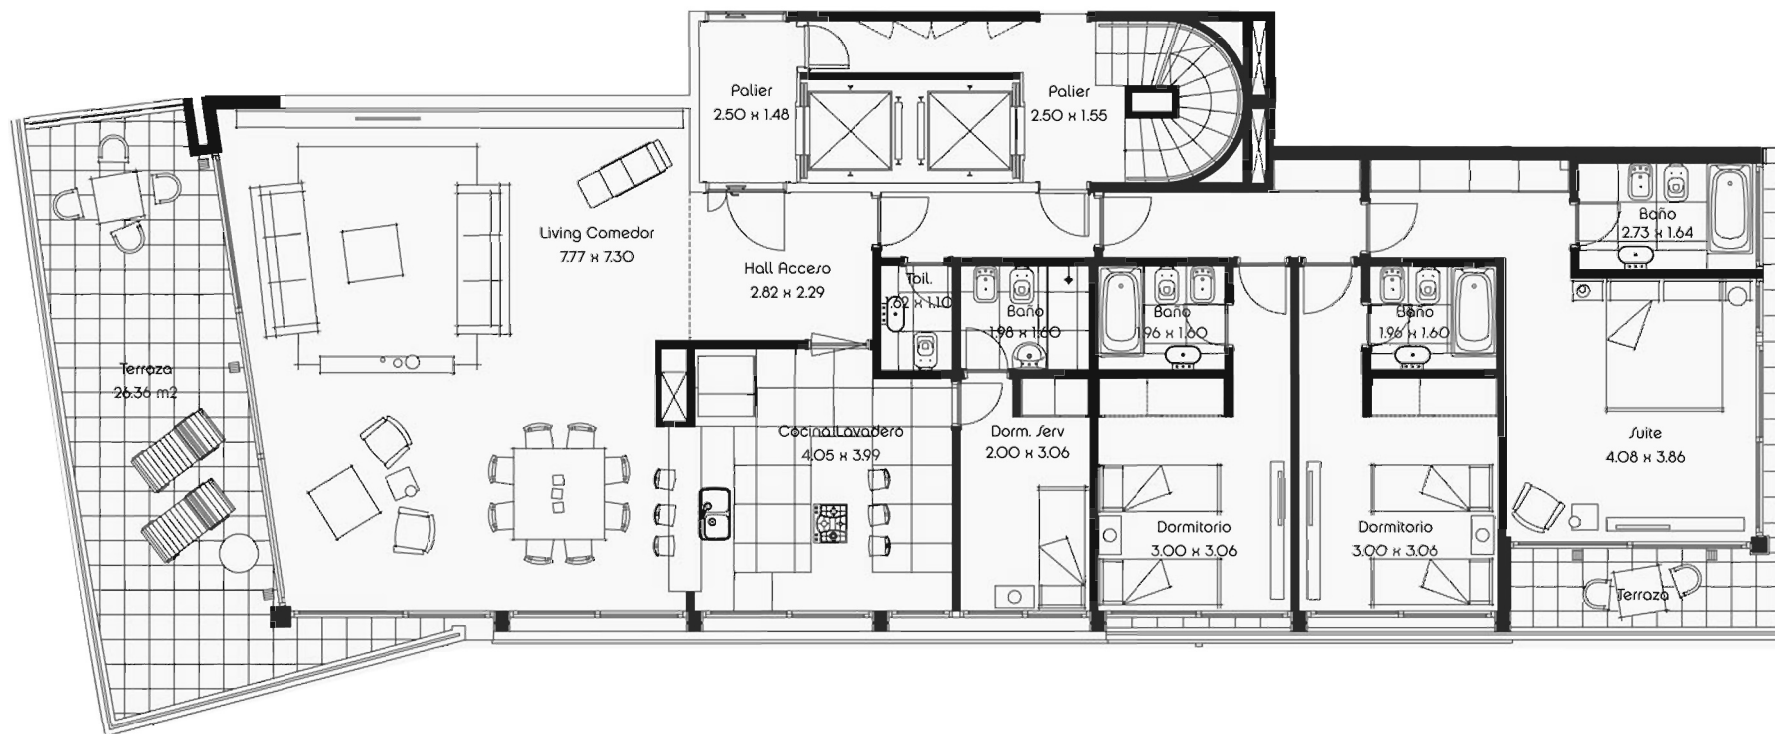

Departamento D - Bloque 3


Pisos 2 al 4

Superficie cubierta	166,7 m ²
Superficie semicubierta	43,8 m ²
Superficie cochera	22,5 m ²
Superficie total	232,9 m ²

(Incluye cochera para 2 autos en estacionamiento subterráneo.)



SILENTE
 CLUB DE MAR & GOLF

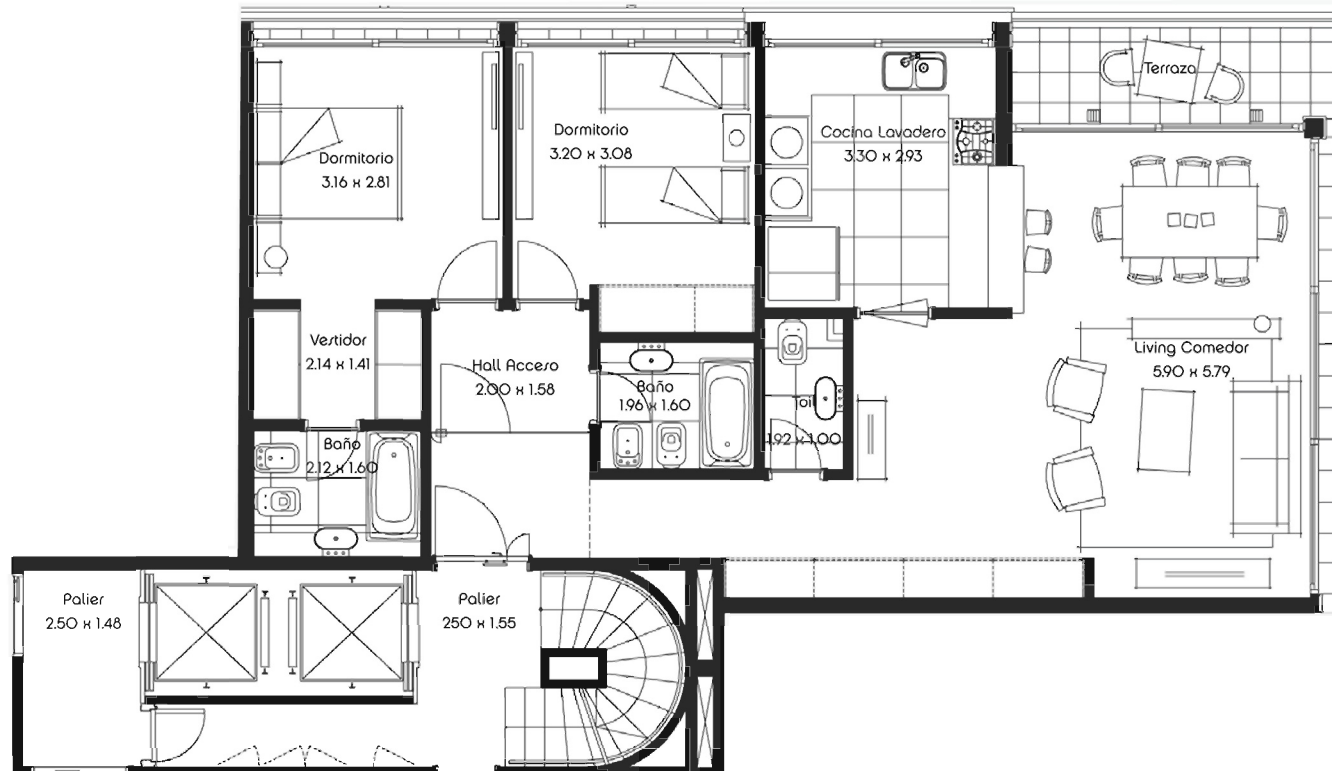


Departamento E - Bloque 3	Pisot	Pisos 2 al 4
Superficie cubierta	90,8 m ²	90,8 m ²
Superficie semicubierta	11,9 m ²	11,9 m ²
Superficie cochera	16,6 m ²	22,5 m ²
Superficie total	119,3 m ²	125,2 m ²

(Incluye cochera para 2 autos en estacionamiento subterráneo.)



SILENTE
 CLUB DE MAR & GOLF

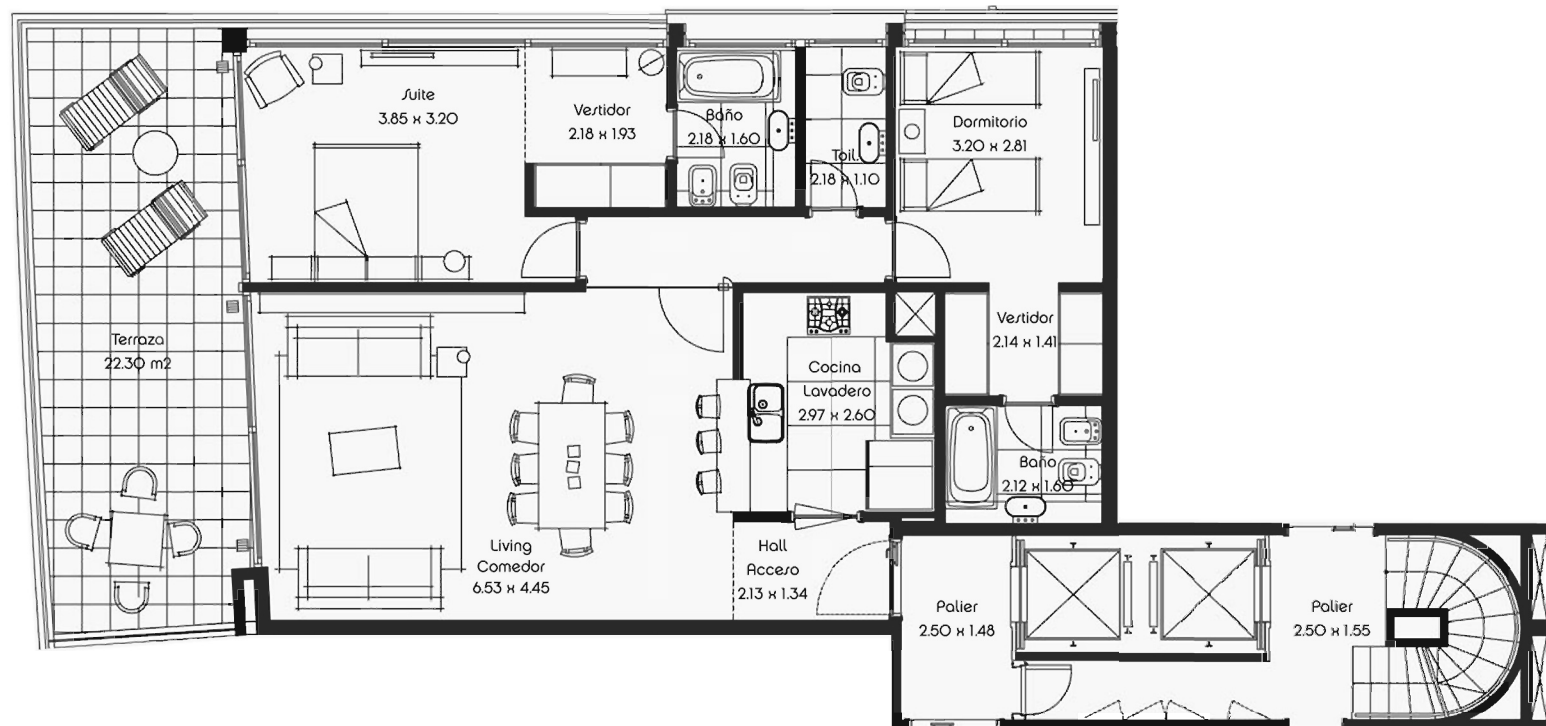

Departamento A - Bloque 3

Pisos 1 y 2

Pisos 3 y 4

Superficie cubierta	90,5 m ²	90,5 m ²
Superficie semicubierta	29,1 m ²	29,1 m ²
Superficie cochera	16,6 m ²	22,5 m ²
Superficie total	136,1 m ²	142,0 m ²

(Incluye cochera para 2 autos en estacionamiento subterráneo.)


A

Vista mar



Vista golf

SILENTE
 CLUB DE MAR & GOLF

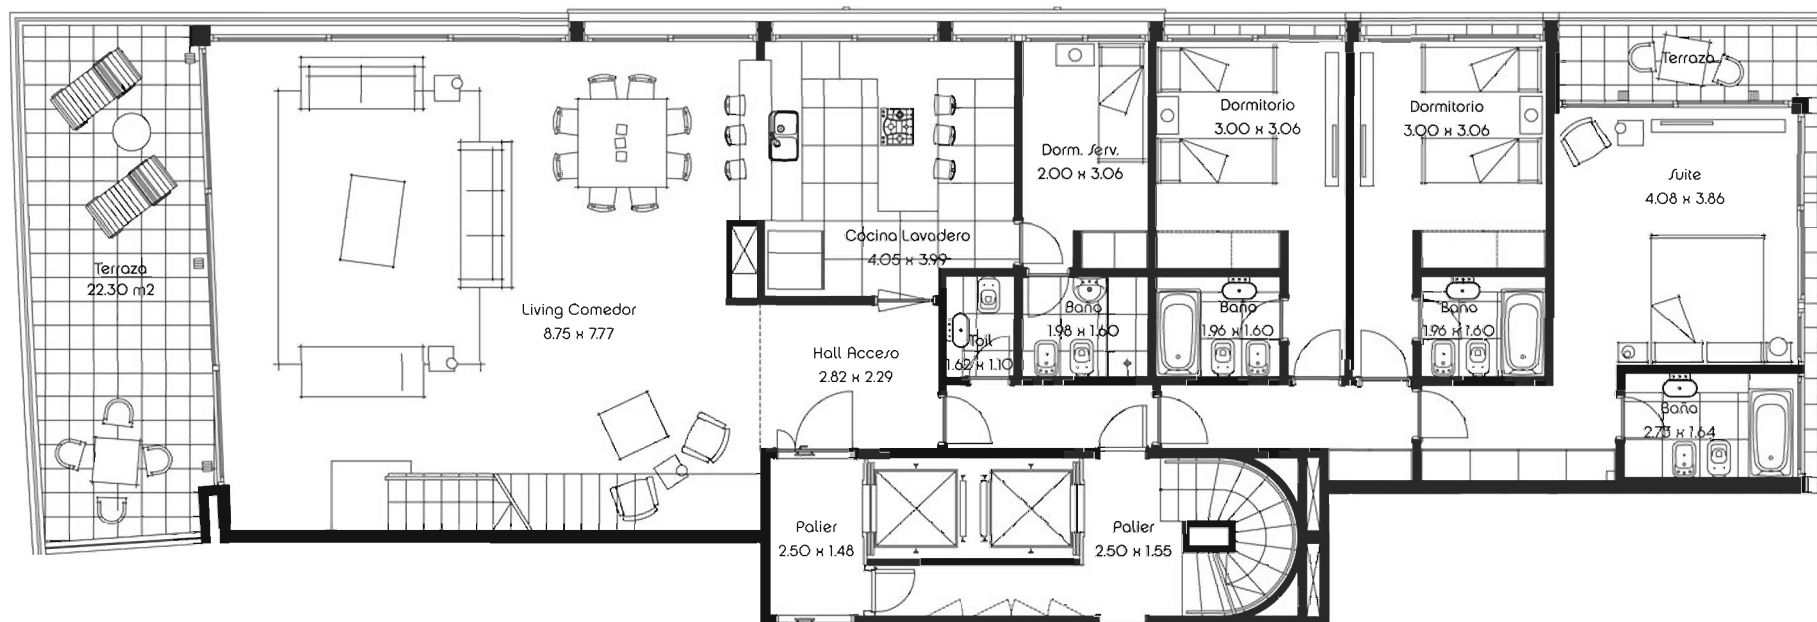

Penthouse A - Bloque 3


Pisos 5 y 6

Superficie cubierta	188,8 m ²
Superficie a cubrir	117,6 m ²
Superficie semicubierta	41,2 m ²
Superficie terrazas	99,9 m ²
Superficie cocheras	22,5 m ²
Superficie total	470,0 m ²

(Incluye cochera para 2 autos en estacionamiento subterráneo.) †



SILENTE
 CLUB DE MAR & GOLF

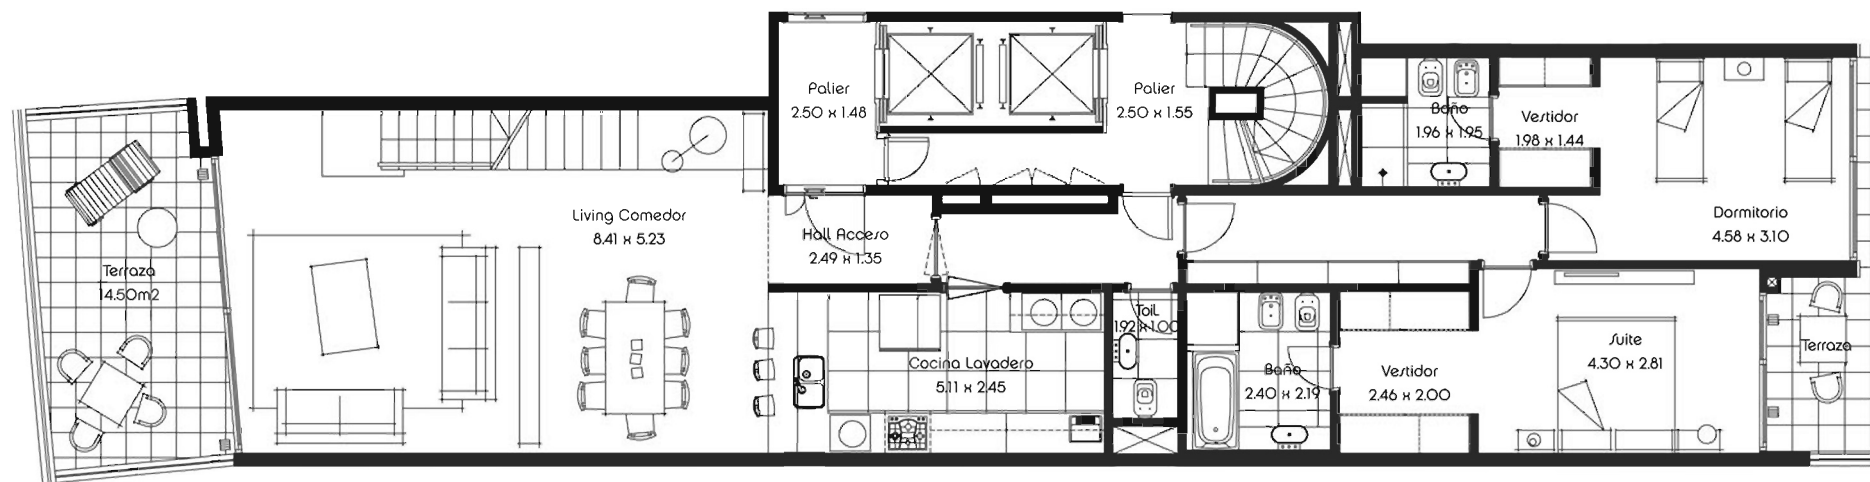

Penthouse B - Bloque 3


Pisos 5 y 6

Superficie cubierta	134,3 m ²
Superficie a cubrir	42,9 m ²
Superficie semicubierta	22,9 m ²
Superficie hab. servicio	9,3 m ²
Superficie terrazas	90,6 m ²
Superficie cocheras	22,5 m ²
Superficie total	322,5 m ²

(Incluye cochera para 2 autos en estacionamiento subterráneo.)



SILENTE
 CLUB DE MAR & GOLF

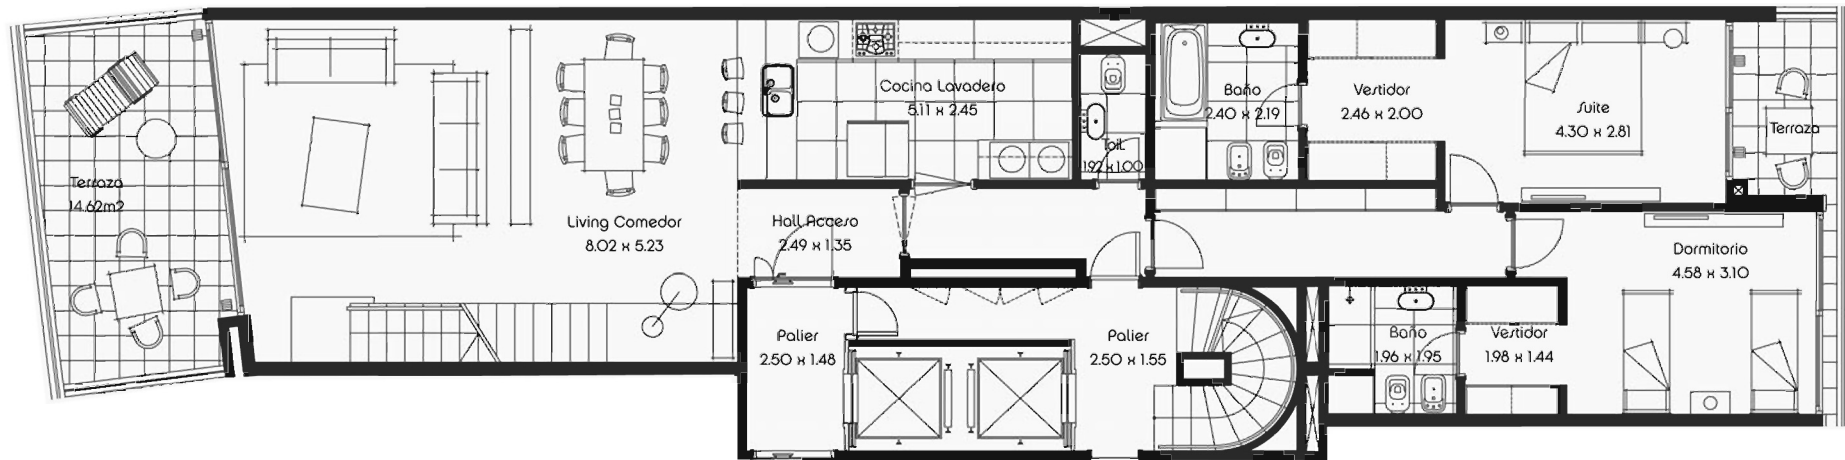

Penthouse C - Bloque 3


Pisos 5 y 6

Superficie cubierta	125,7 m ²
Superficie a cubrir	42,9 m ²
Superficie semicubierta	22,6 m ²
Superficie hab. servicio	9,3 m ²
Superficie terrazas	87,9 m ²
Superficie cocheras	22,5 m ²
Superficie total	310,9 m ²

(Incluye cochera para 2 autos en estacionamiento subterráneo.)



SILENTE
 CLUB DE MAR & GOLF

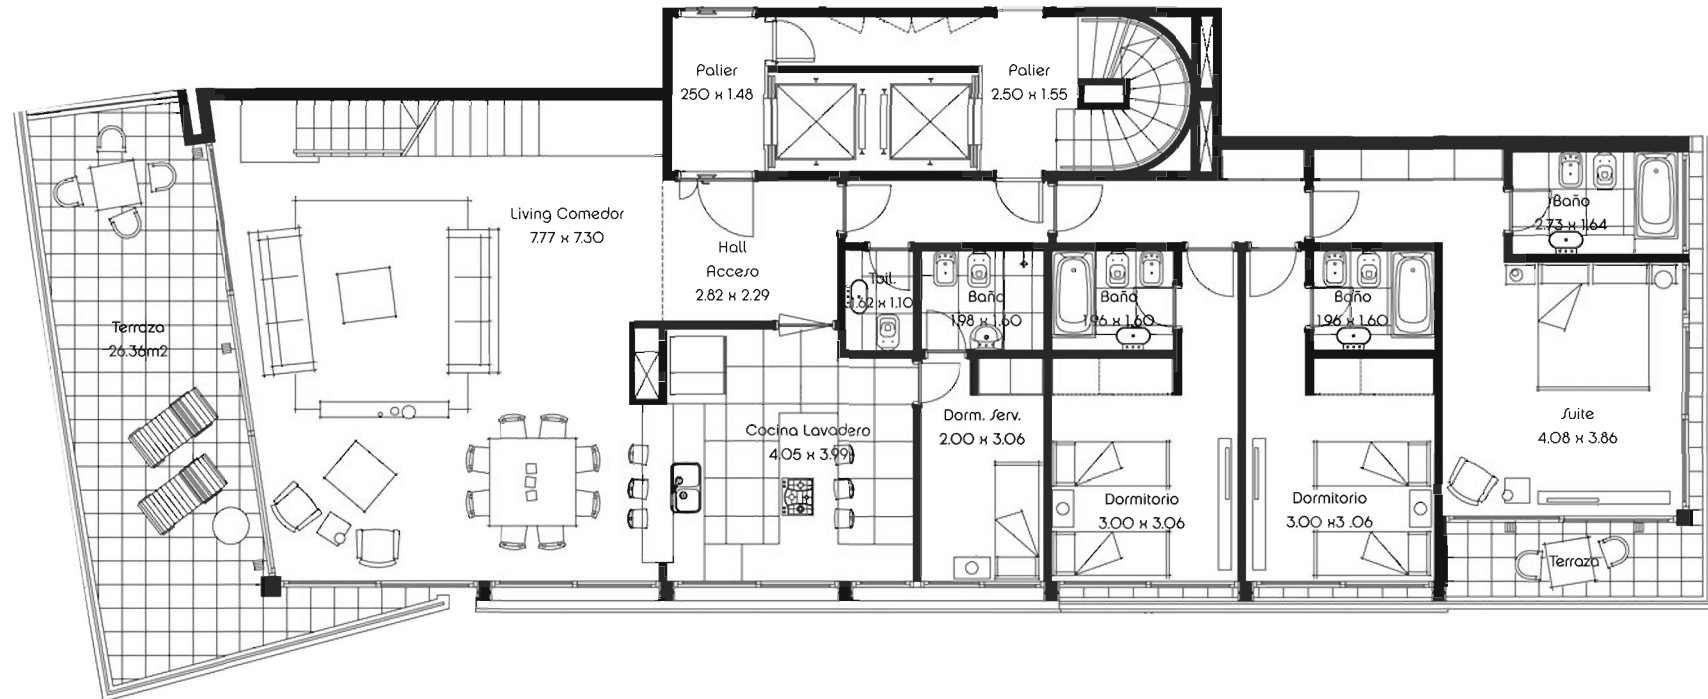

Penthouse D - Bloque 3


Pisos 5 y 6

Superficie cubierta	165,9 m ²
Superficie a cubrir	117,6 m ²
Superficie semicubierta	43,8 m ²
Superficie terrazas	82,6 m ²
Superficie cocheras	22,5 m ²
Superficie total	432,3 m ²

(Incluye cochera para 2 autor en estacionamiento subterráneo.)




SILENTE
CLUB DE MAR & GOLF

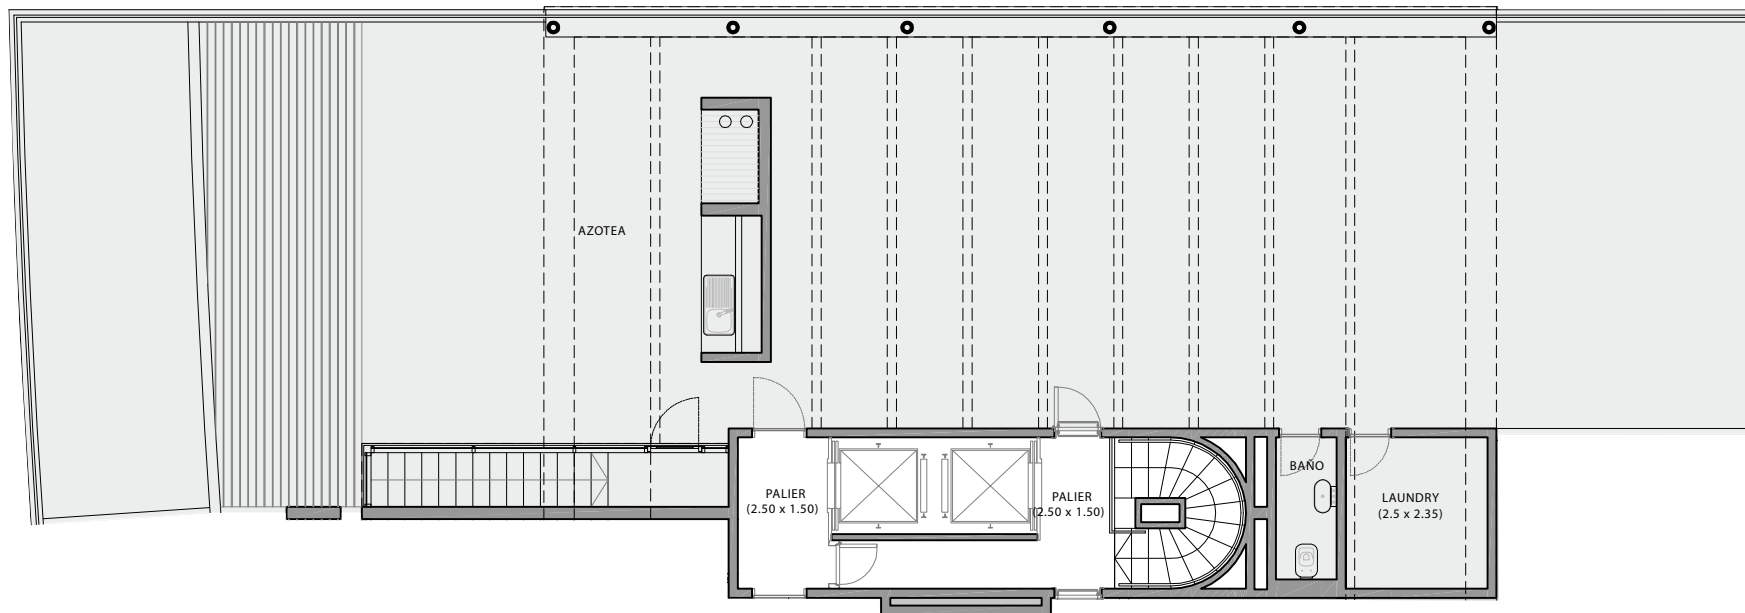


Penthouse A - Bloque 3

Terraza

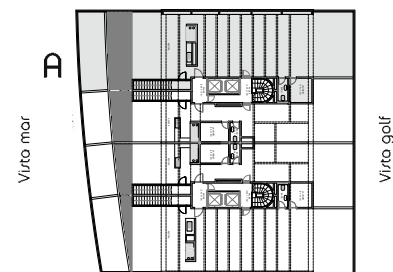


SILENTE
CLUB DE MAR & GOLF

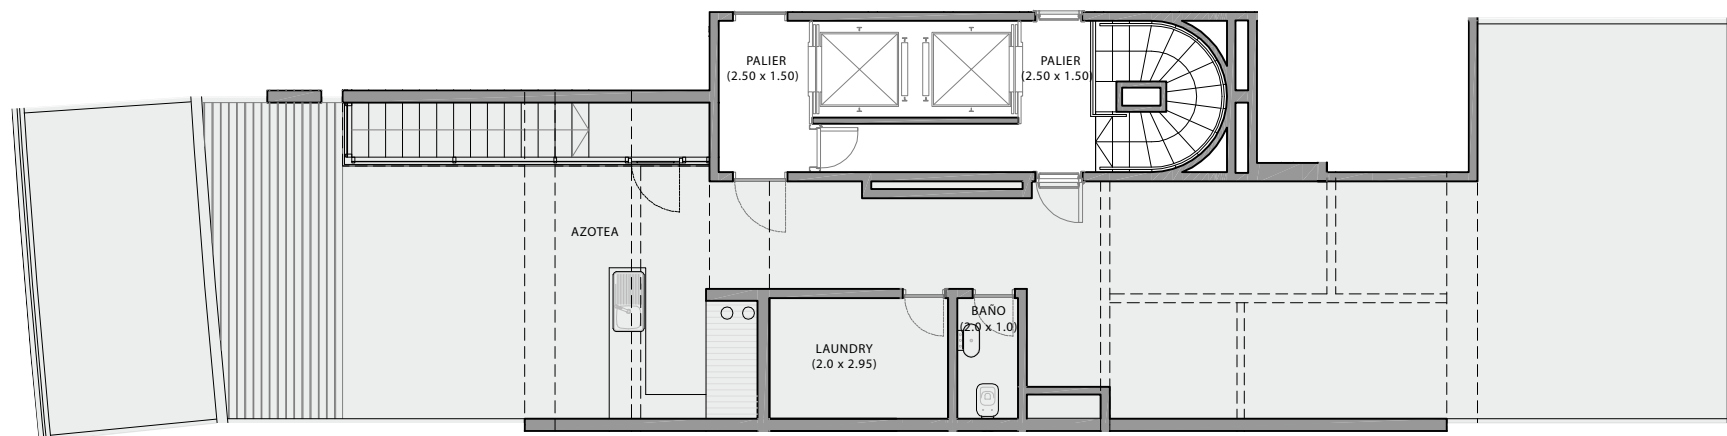


Penthouse B - Bloque 3

Terraza

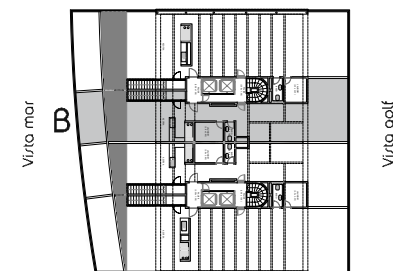


SILENTE
CLUB DE MAR & GOLF

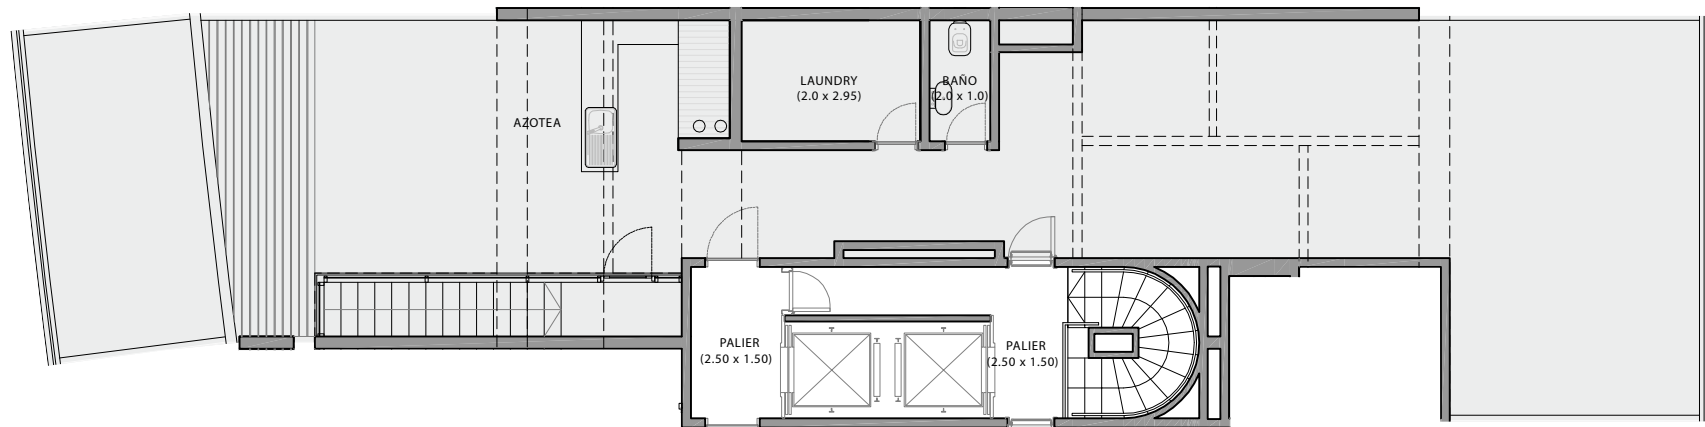


Penthouse C - Bloque 3

Terraza

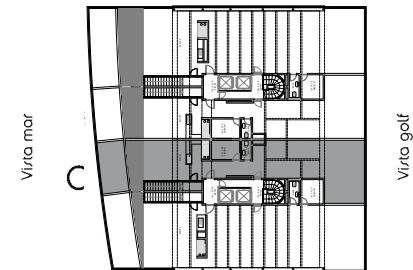

SILENTE
CLUB DE MAR & GOLF

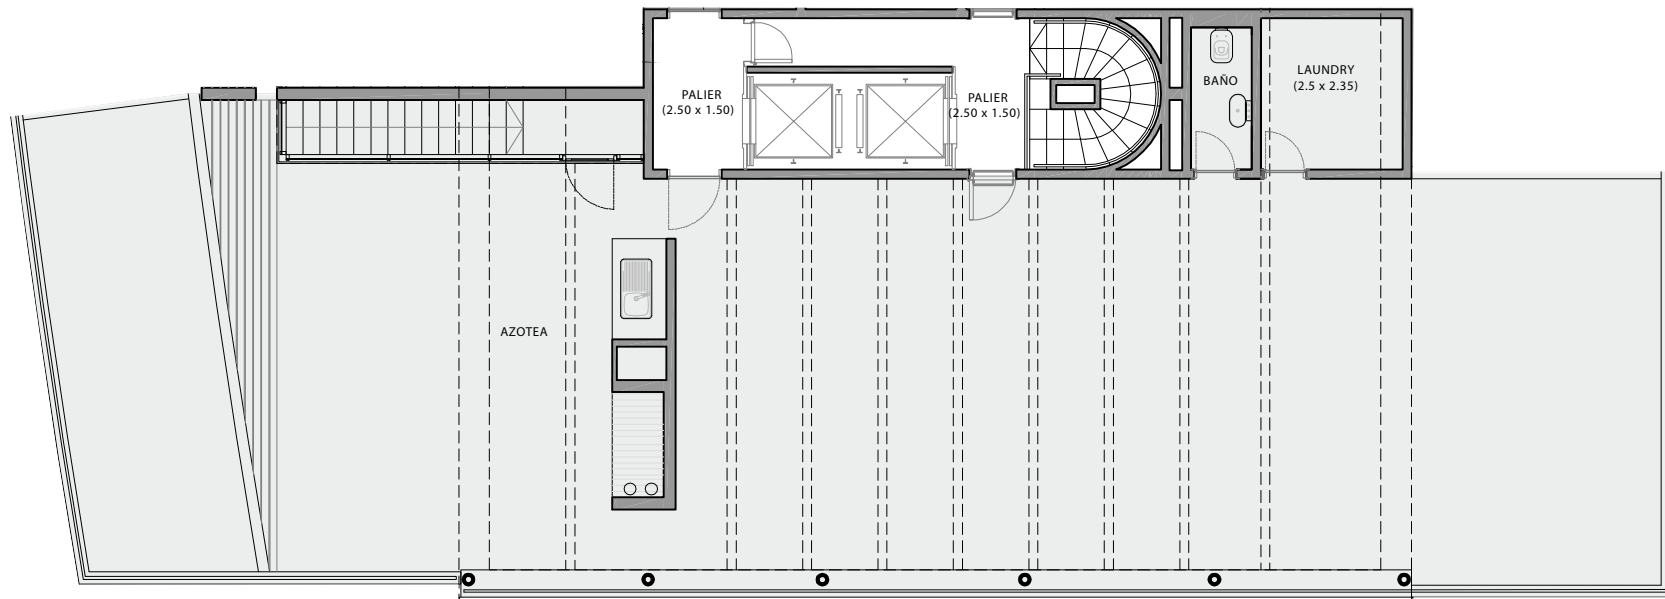

Pethouse D - Bloque 3

Terraza

